


PLANTA BAIXA 1º PAV
ESCALA: 1:50
ÁREA DE CONSTRUÇÃO: 38,88 m²

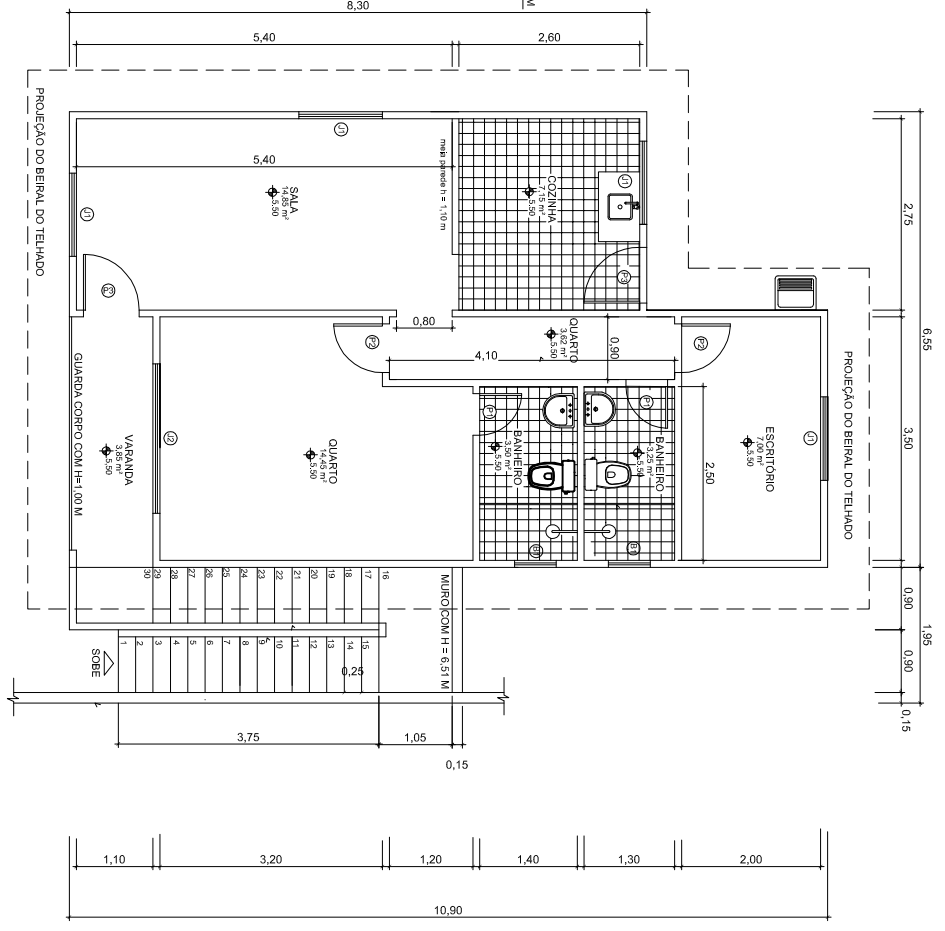

PLANTA BAIXA 2º PAV
ESCALA: 1:50