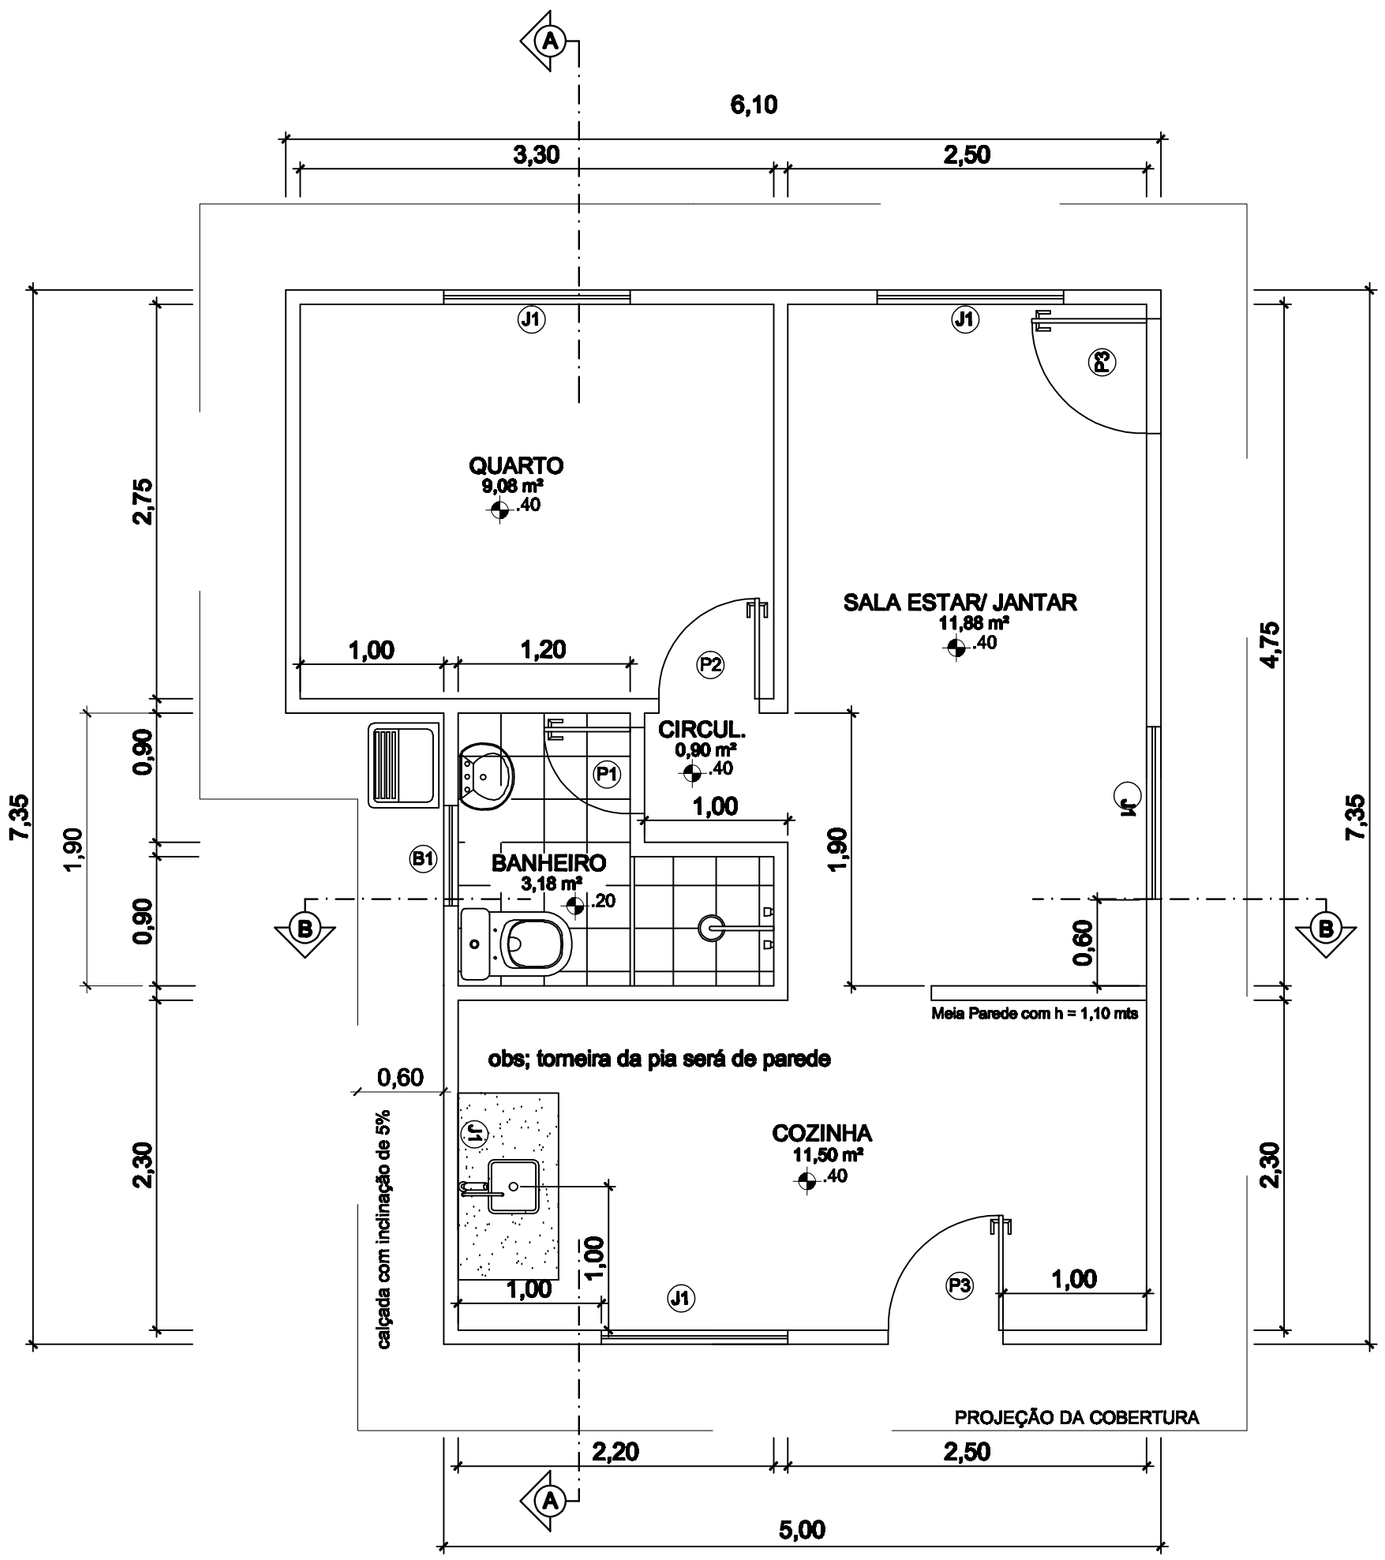

PLANTA BAIXA

ESCALA: 1/50

ÁREA DE CONSTRUÇÃO: 40,00 m²